





PLANTA BAIXA - CONTROL DE MATERIALS DE ACABAMENTO E REVESTIMENTO
ESCALA 1:50

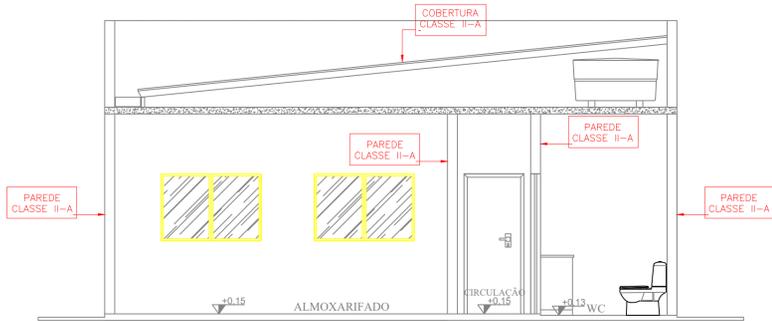

CORTE A-A - CONTROL DE MATERIALS DE ACABAMENTO E REVESTIMENTO
ESCALA 1:50

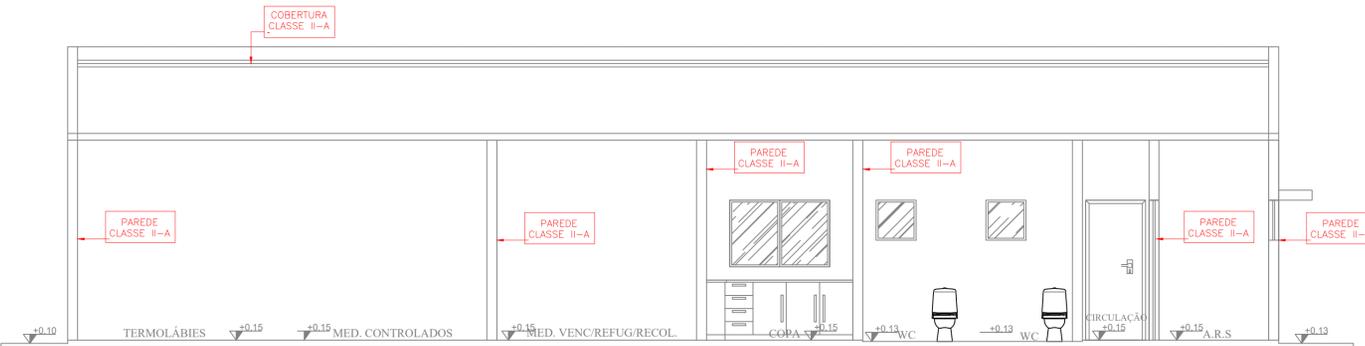

CORTE B-B - CONTROL DE MATERIALS DE ACABAMENTO E REVESTIMENTO
ESCALA 1:50

ITENS DESCRITOS CONFORME A INSTRUÇÃO TÉCNICA Nº38 RELACIONADA AO CMAR-CONTROL DE MATERIALS ACABAMENTOS E REVESTIMENTOS

C.M.A.R.	
AMBIENTE	CLASSE
PISOS	
ALMOXARIFADO, RECEPÇÃO, HALL	CLASSE I
ADMINISTRAÇÃO, DML, A.R.S., W.C	CLASSE I
COPA, MEDICAMENTOS VENCIDOS, MEDICAMENTOS CONTROLADOS, TERMOLÁBIES	CLASSE I
COBERTURA	CLASSE II-A
PAREDE/ACABAMENTO/REVESTIMENTO	
ALMOXARIFADO, RECEPÇÃO, HALL	CLASSE II-A
ADMINISTRAÇÃO, DML, A.R.S., W.C	CLASSE II-A
COPA, MEDICAMENTOS VENCIDOS, MEDICAMENTOS CONTROLADOS, TERMOLÁBIES	CLASSE II-A



Prefeitura Municipal de Delta.
Estado de Minas Gerais.
Secretaria Municipal de Obras Públicas, Serviços Urbanos e Segurança Pública.



PROJETO CMAR
Folha (s): 01/01

Proprietário: PREFEITURA MUNICIPAL DE DELTA
Obra: CENTRO DE ABASTECIMENTO FARMACÊUTICO
Local: RUA MANOEL ABADIA DA SILVA, 230 - CENTRO
Cidade: Delta - Minas Gerais - CEP 38.108-000
CNPJ: 01.020.881/0001-75



Situação Nacional:
Conteúdo:
CMAR

MINAS GERAIS, BRASIL.
Altitude: 520,00 metros.
Latitude: 19 58' 49" S.
Longitude: 47 46' 20,75" W.
Extensão: 104,45 km².

Prefeitura Municipal de Delta,
Prefeito: MARCOS ROBERTO ESTEVAM
CNPJ: 01.020.881/0001-75
ADMINISTRAÇÃO 2021 a 2024

Áreas:
QUADRO DE ÁREAS:
- EDIFICAÇÃO TOTAL 156,52 m²

Autor do Projeto:
Eng. Civil RODRIGO NUNES RIBEIRO
CREA-MG: 45.485/D
Avenida Geraldo Rosa Pereira, 1080 - Centro
Delta - Minas Gerais

Responsável Técnico:
Eng. Civil RODRIGO NUNES RIBEIRO
CREA-MG: 45.485/D
Avenida Geraldo Rosa Pereira, 1080 - Centro
Delta - Minas Gerais

Aprovação da Prefeitura:
RODRIGO NUNES RIBEIRO:40631567615
Assinado de forma digital por RODRIGO NUNES RIBEIRO:40631567615
Dados: 2022.10.31 22:14:07 -03'00'

Data da Revisão do Projeto: setembro/ 2022
Data da Execução do Projeto:
Visto: