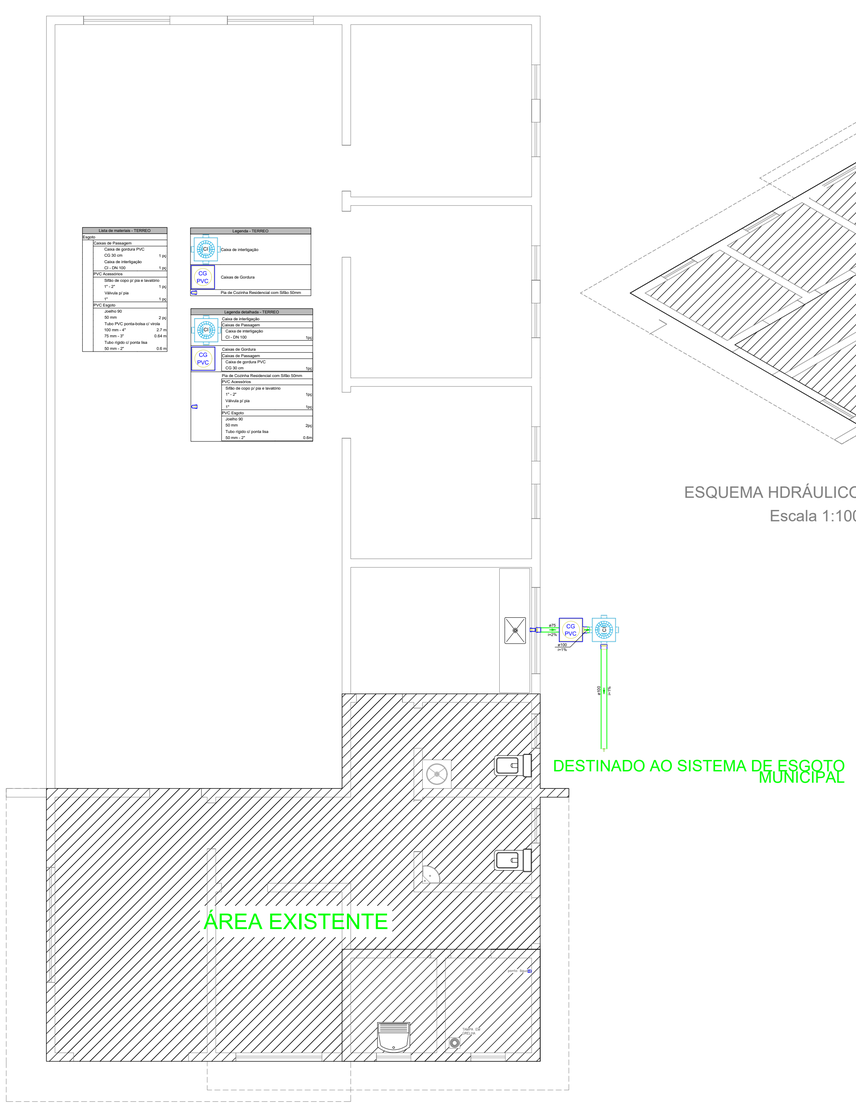

ESQUEMA SANITÁRIO
Escala 1:100

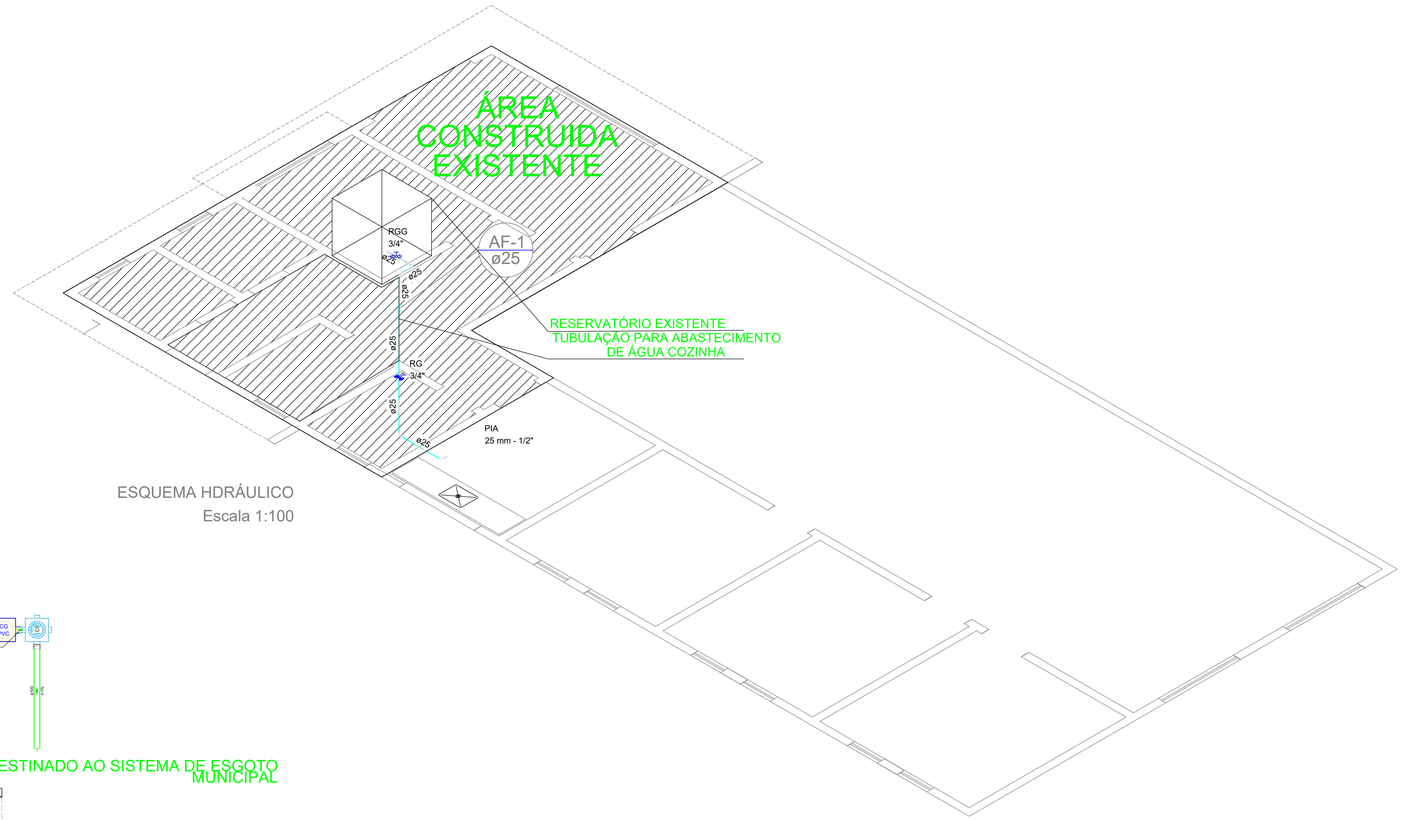

ESQUEMA HDRÁULICO
Escala 1:100

Prefeitura Municipal de Delta.
Estado de Minas Gerais.
Secretaria Municipal de Obras Públicas, Serviços Urbanos e Segurança Pública.

PREFEITURA DE DELTA
Aqui começa Minas Gerais

PROJETO HIDRO SANITÁRIO

Folha (s).: 01/01

Proprietário.: PREFEITURA MUNICIPAL DE DELTA
Obra.: CENTRO DE ABASTECIMENTO FARMACÊUTICO
Local.: RUA MANOEL ABADIA DA SILVA, 230 - CENTRO
Cidade.: Delta - Minas Gerais - CEP 38.108-000
CNPJ: 01.020.881/0001-75

Situação Nacional.:

MINAS GERAIS.
BRASIL.

Altitude.: 520,00 metros.
Latitude.: 19 58' 49" S.
Longitude.: 47 46' 20,75" W.
Extensão.: 104,45 km2.

Conteúdo.:
HIDRO SANITÁRIO

Prefeitura Municipal de Delta.
Prefeito: MARCOS ROBERTO ESTEVAM
CNPJ.: 01.020.881/0001-75
ADMINISTRAÇÃO 2021 a 2024

Autor do Projeto.:

Eng. Civil RODRIGO NUNES RIBEIRO
CREA-MG: 45.485/D
Avenida Geraldo Rosa Pereira, 1080 - Centro
Delta - Minas Gerais

Áreas:

QUADRO DE ÁREAS:

- EDIFICAÇÃO TOTAL 156,52 m²

Responsável Técnico.:

Eng. Civil RODRIGO NUNES RIBEIRO
CREA-MG: 45.485/D
Avenida Geraldo Rosa Pereira, 1080 - Centro
Delta - Minas Gerais

Aprovação da Prefeitura.:

RODRIGO NUNES RIBEIRO:40631567615

Assinado de forma digital por RODRIGO NUNES RIBEIRO:40631567615
Dados: 2022.10.31 22:25:10 -03'00'

Data da Revisão do Projeto.:	Data da Execução do Projeto.:	Visto.:
setembro/ 2022		