





CONTROLE DE MATERIAIS, ACABAMENTOS E REVESTIMENTOS- CMAR


Escala de Projeto: 1/75

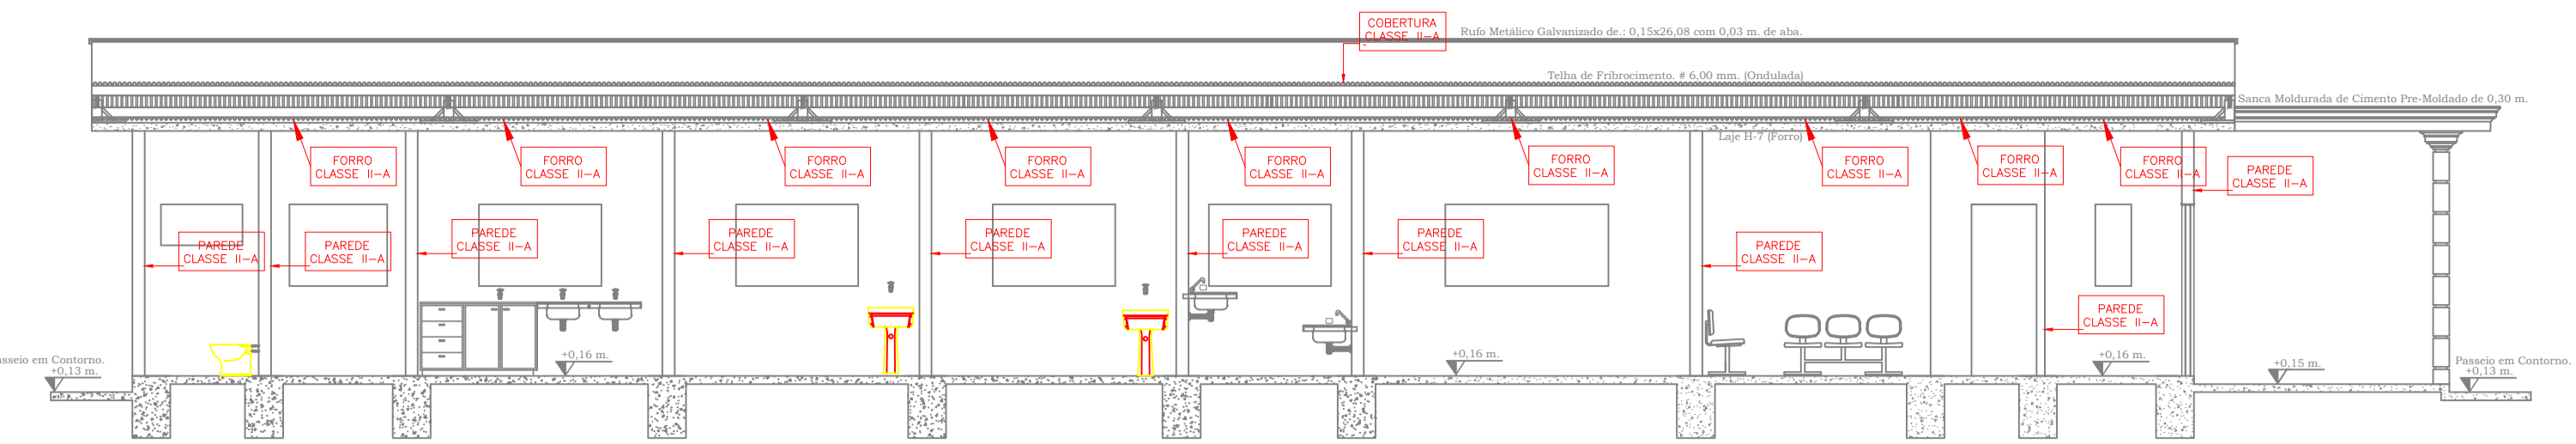

Corte Longitudinal. AA

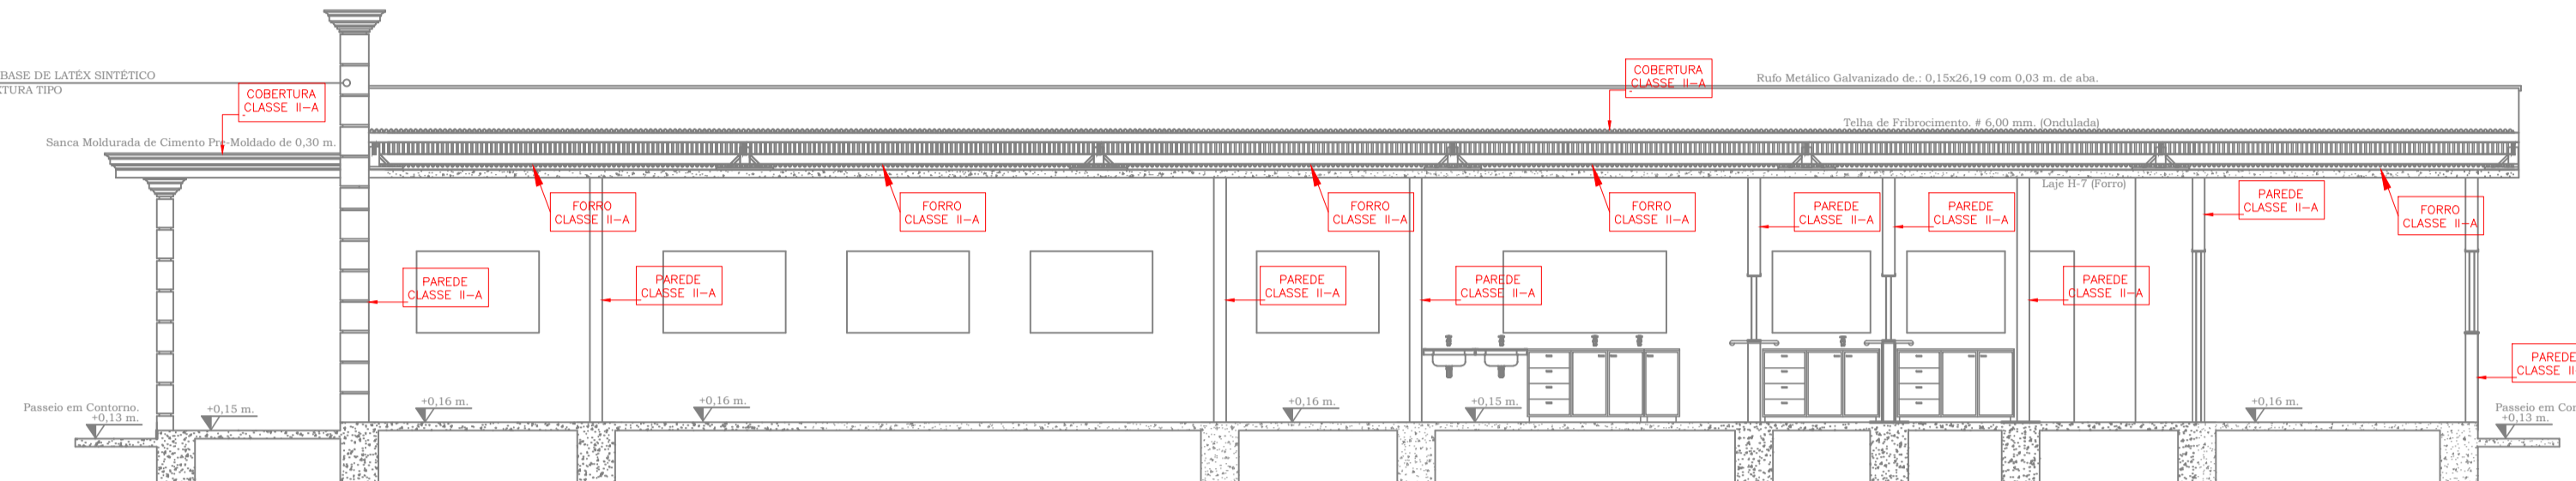


Corte Longitudinal. BB

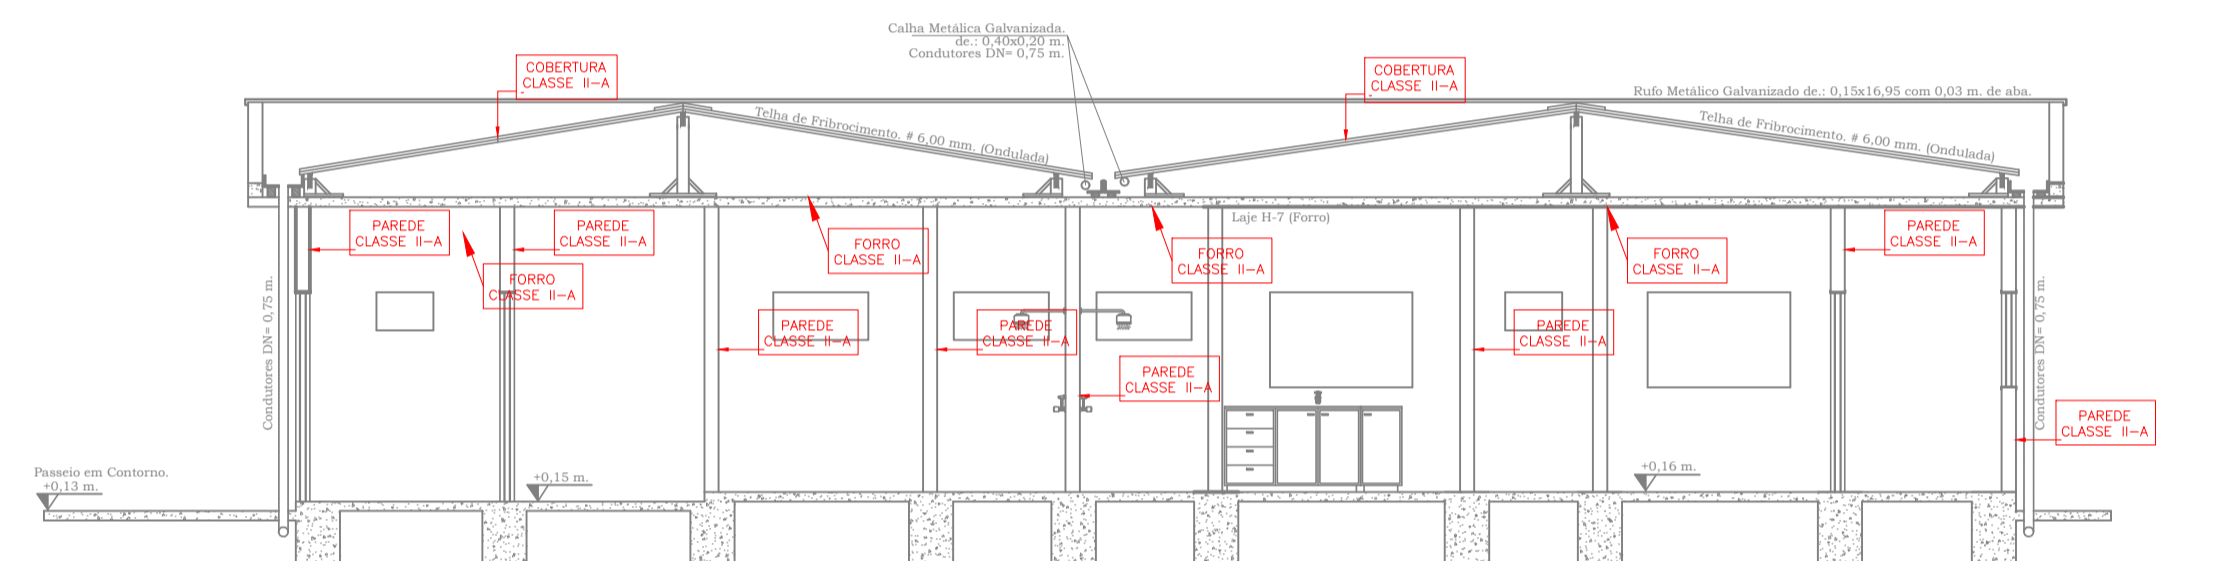


Corte Longitudinal. DD

ITENS DESCRITOS CONFORME A INSTRUÇÃO TÉCNICA N°38 RELACIONADA AO CMAR-CONTROLE DE MATERIAIS ACABAMENTOS E REVESTIMENTOS

C.M.A.R.		PAREDE/ACABAMENTO/REVESTIMENTO	
AMBIENTES	CLASSE		
PISOS		COBERTURA	CLASSE II-A
LIXO,ALMOXARIFADO,COPA, SALA AGENTE, EXTERNA AGENTE HALL, CORREDOR,ROUPARIA, DML, WCF FUNC, WCM FUNC, S. COLETA, MEDICAMENTOS GUARDA DE, CONSULTÓRIO GINECOLOGIA,IS, CORREDOR INTERNO II, CURATIVOS, ESTERILIZAÇÃO, LAVAGEM DE DESINFECÇÃO, CONSULTÓRIO I, SALA DE CUIDADOS BÁSICOS, CORREDOR INTERNO I, CONSULTÓRIO II,ESCOVÁRIO, SALA DE REUNIÕES,ODONTOLOGIA, SALA DE ESPERA,RECEPÇÃO, PÚBLICO W.C.F PNE M, PNE F, PÚBLICO W.C M, CIRCULAÇÃO, SALA DE VACINAS, MARQUISE	CLASSE I	FORRO	CLASSE II-A

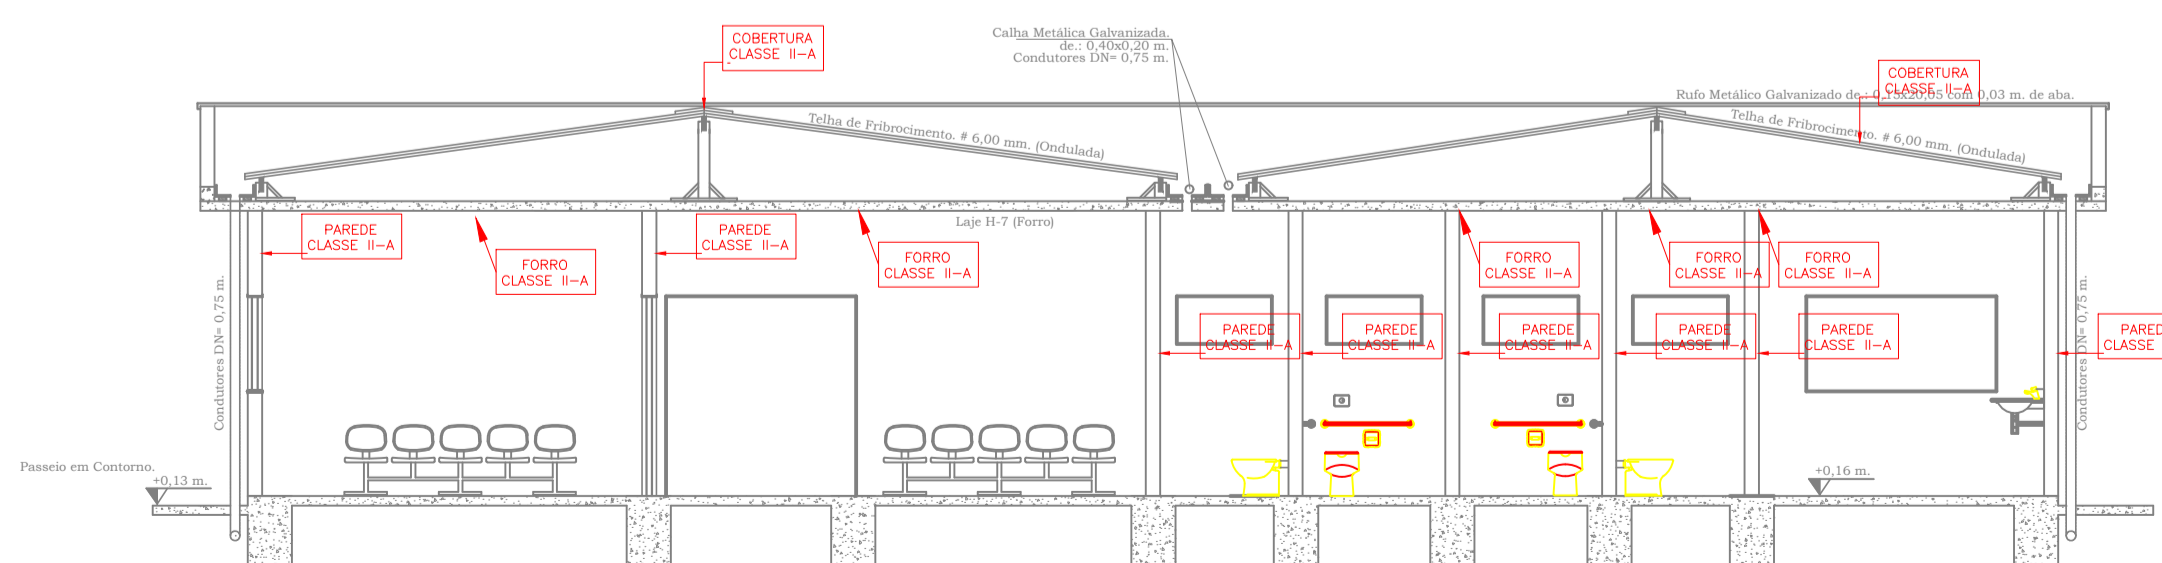

Corte Longitudinal. EE

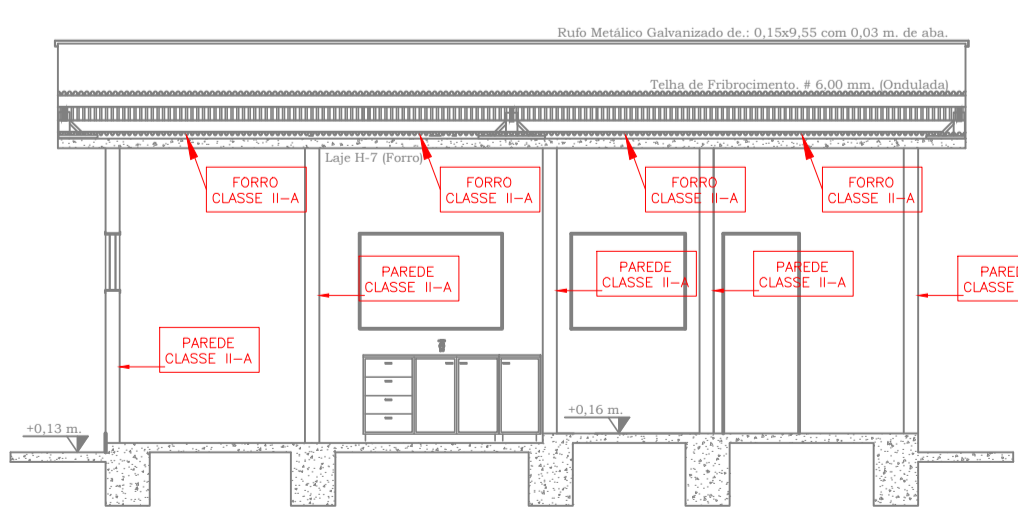

Corte Longitudinal. CC

RODRIGO NUNES RIBEIRO:40631567615
 Assinado de forma digital por RODRIGO NUNES RIBEIRO:40631567615
 Dados: 2022.12.06 07:46:56 -03'00'

PROJETO DE PREVENÇÃO CONTRA INCÊNDIO Folhas: **01/01**

CONTÉM: PLANTA CMAR, CORTES, TABELAS E INDICAÇÕES

Denominação: **ESF Maria Abadia dos Santos**

Loteamento: **Área Pública**

Endereço: **Rua Trinta e Nove** Bairro: **Bela Vista**

CNPJ: **01.020.881/0001-75**

Metricula no INSS-(CE): ART. do CAU-MG:

Cidade: **Delta - Minas Gerais.**

PLANTA DE SITUAÇÃO
Esc: 1/2000

- A aprovação do projeto não implica no reconhecimento do direito de propriedade

- Não será permitido a ligação dos condutores de água pluviais à rede de esgoto.

Prefeitura Municipal de Delta
 Marcos Roberto Leite
 CNPJ: 01.020.881/0001-75
 ADM: 2021 e 2024

Autora do Projeto:

ENR CIVIL RODRIGO NUNES RIBEIRO
 CREA-MG: 45.485/7
 TEL: (34) 3325-1363
 obra@deltamg.gov.br

Responsável Técnico:

ENR CIVIL RODRIGO NUNES RIBEIRO
 CREA-MG: 45.485/7
 TEL: (34) 3325-1363
 obra@deltamg.gov.br

Aprovação da Prefeitura Municipal de Delta-MG:

PODER EXECUTIVO

 GOVERNO MUNICIPAL DE DELTA

Projeto de Reforma aprovado pela Diretoria do SMO/SUSP/PM
 Conforme o Código de Edificação desta Municipalidade
 Direção: Autoria: Reservados Lat-9.810/19.Fev. 98

Data do Encargamento do Projeto:
Delta, 02 de dezembro de 2022

PREFEITURA DE DELTA
 Ass. Carlos Tavares Neto