



Fachada Frontal.

Escala de Projeto: 1/50

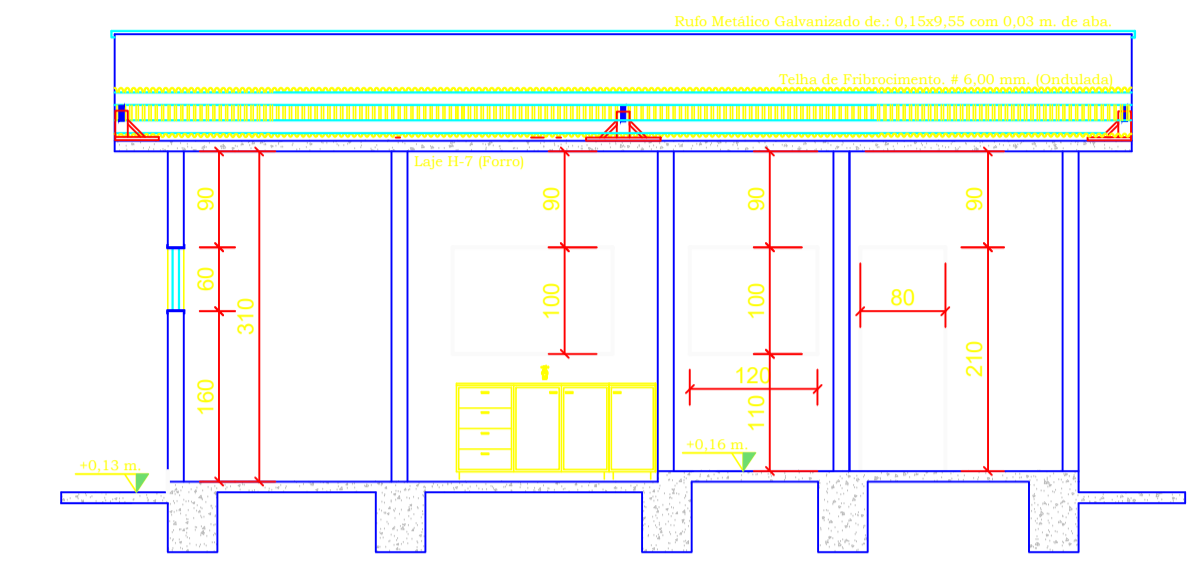


Corte Longitudinal. CC

Escala de Projeto: 1/50

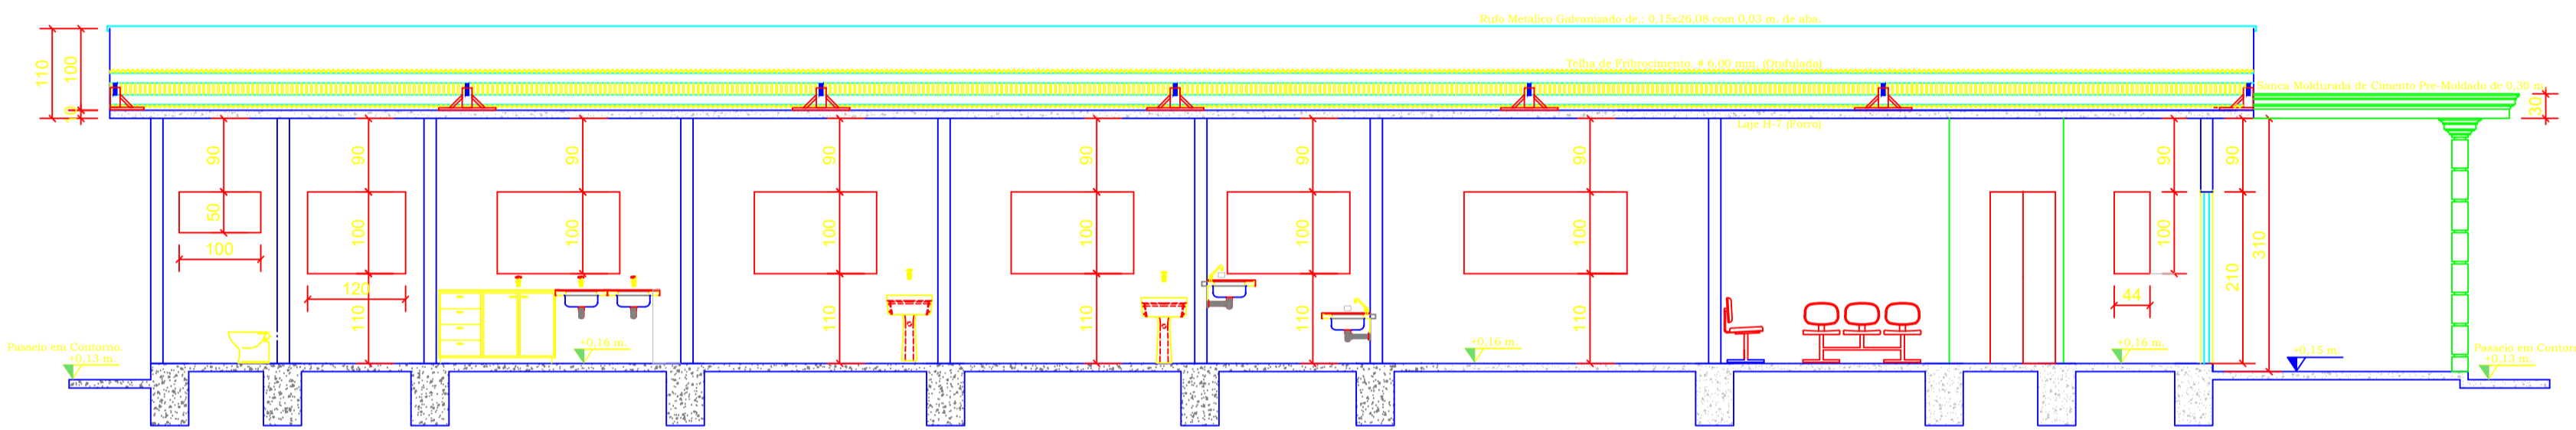


Corte Longitudinal. AA

Escala de Projeto: 1/50

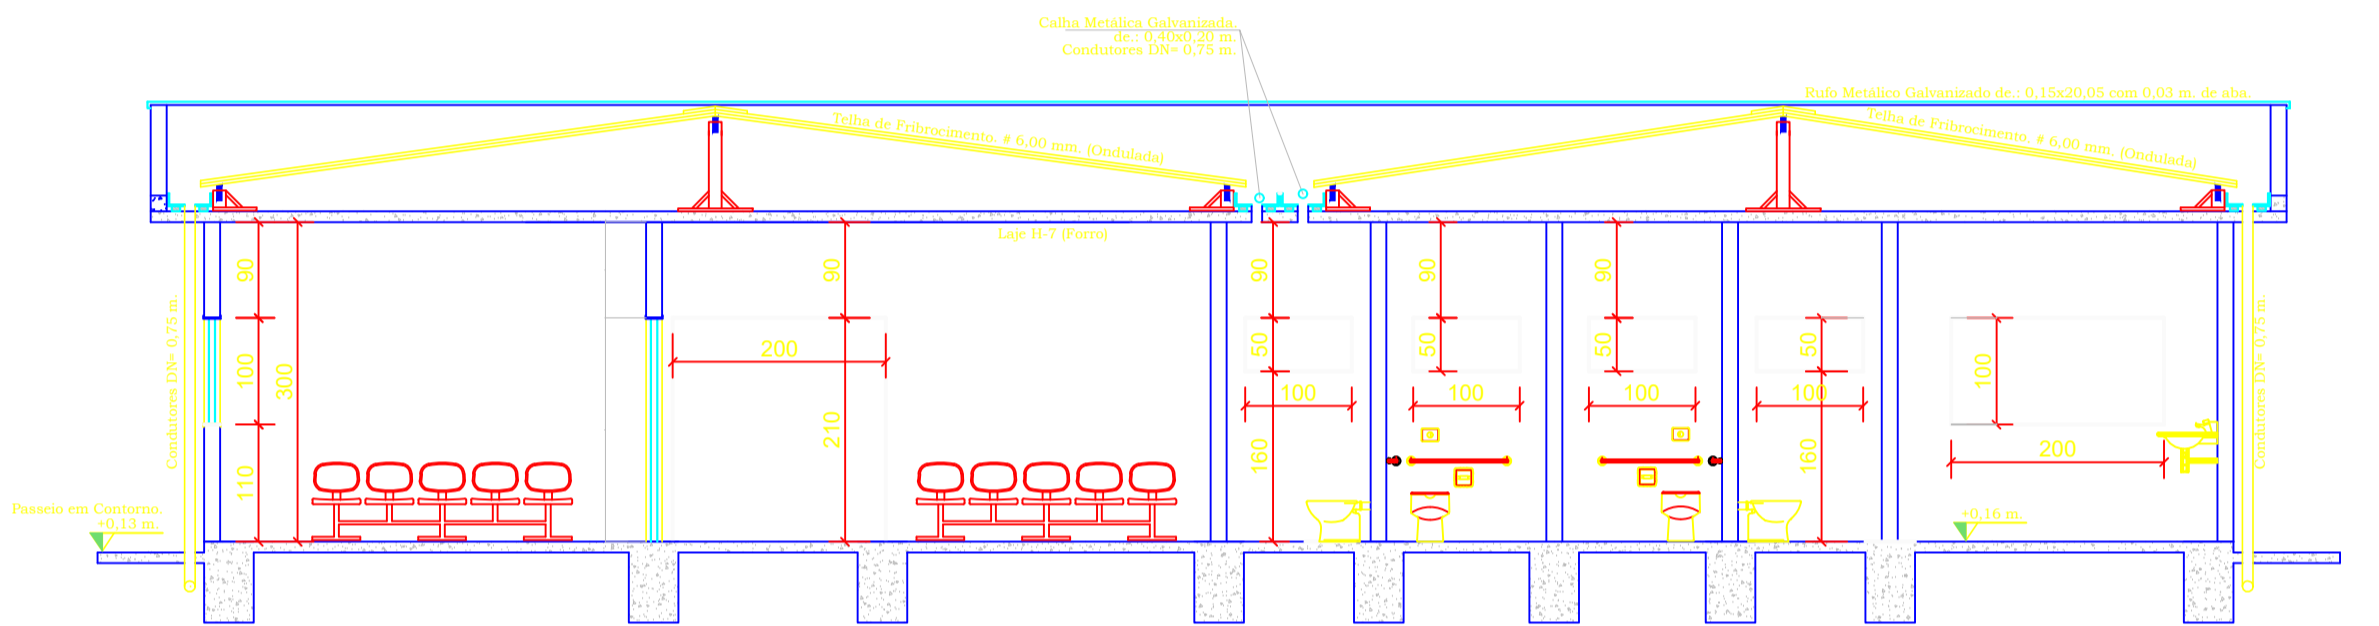


Corte Longitudinal. EE

Escala de Projeto: 1/50

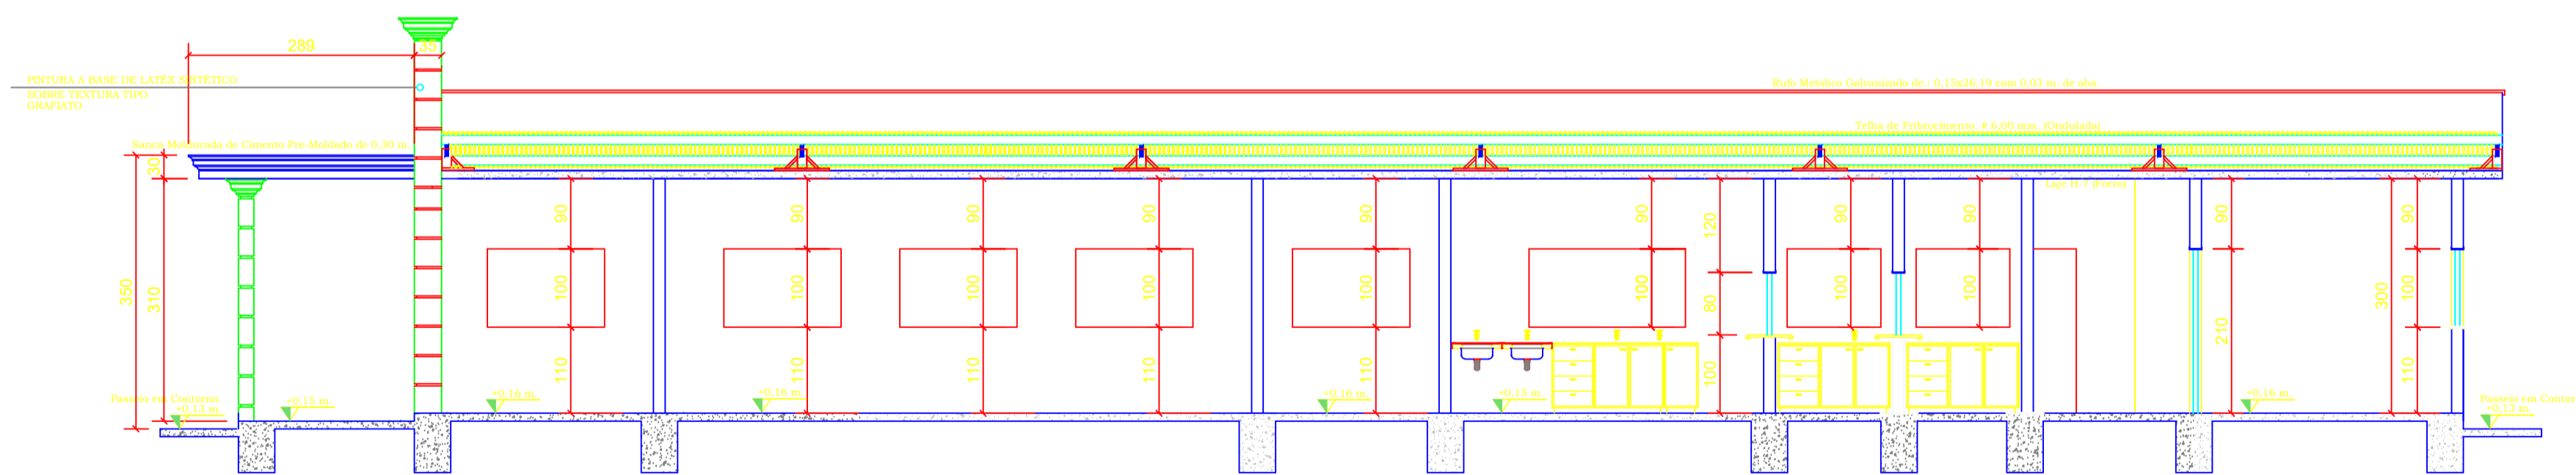

Corte Longitudinal. BB

Escala de Projeto: 1/50

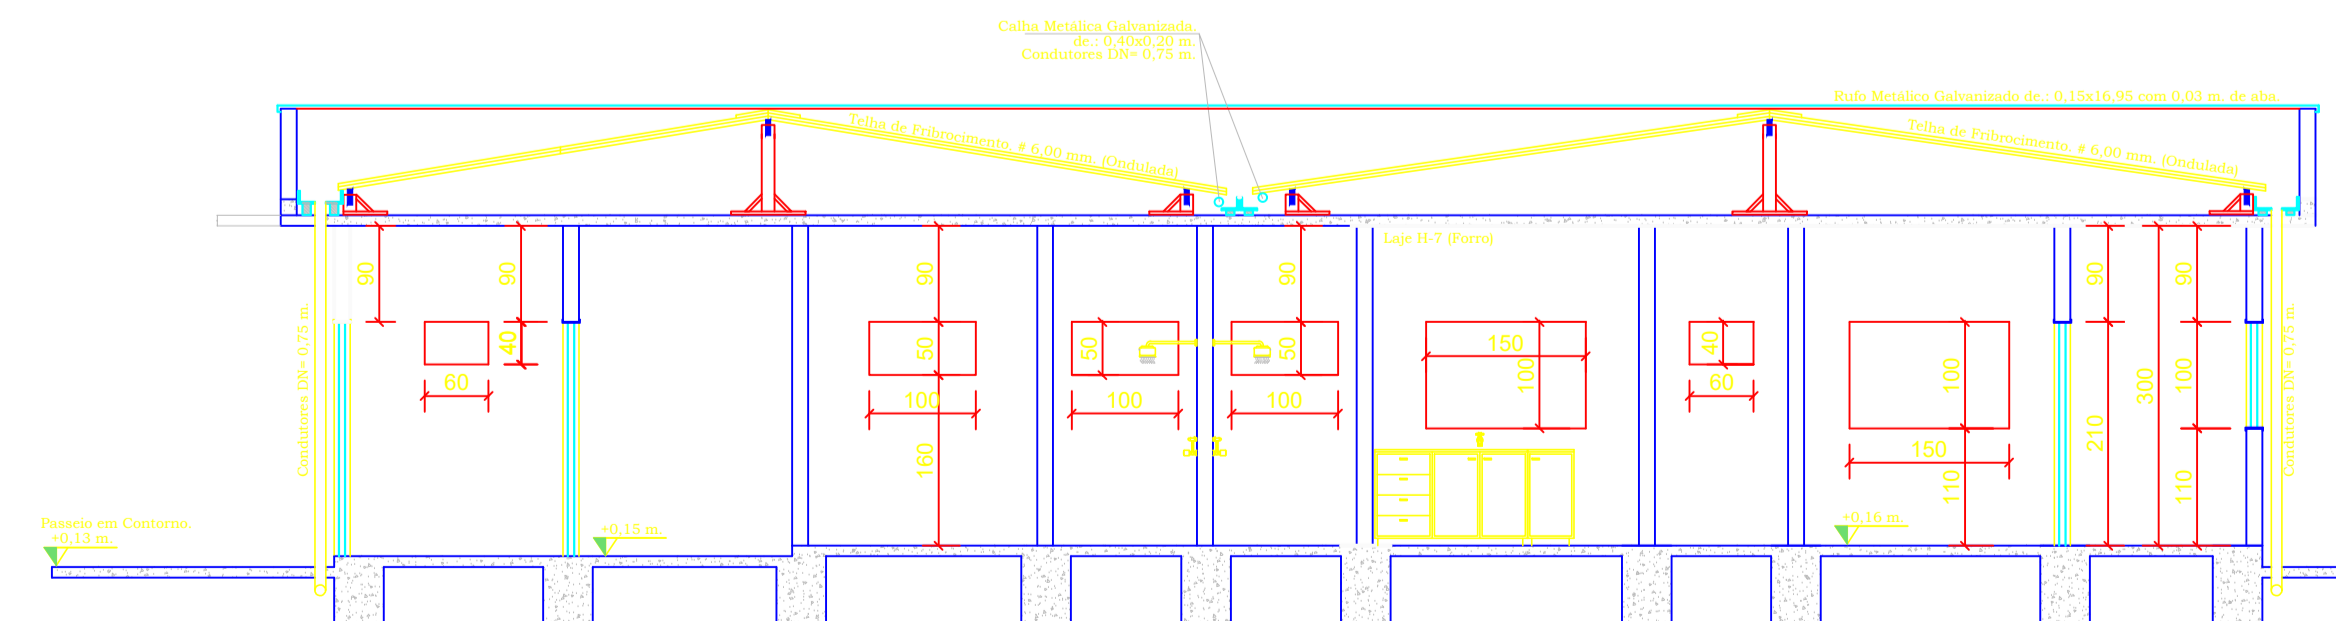

Corte Longitudinal. DD

Escala de Projeto: 1/50

RODRIGO NUNES  
RIBEIRO:4063156  
7615

Assinado de forma digital  
por RODRIGO NUNES  
RIBEIRO:40631567615  
Dados: 2022.12.05  
15:02:27 -03'00'

Tipo de Exatidão	(1) Preliminar	(2) Para Aprovação	(3) Para Construção	(4) Para Conclusão	(5) Para Corte	(6) Para Construção	(7) Para Conclusão
REV	DATA	TIPO	DES.	APROV.	DESCRIÇÃO DAS REVISÕES		

**PROJETO ARQUITETÔNICO** 02/02

CONTE: cortes e fachada

Desenvolvimento: ESF Maria Abadia dos Santos  
 Localização: Área Pública  
 Endereço: Rua Trinta e Nove  
 CEP: 01.020.881/0001-75  
 Município: Belo Vista  
 Estado: Minas Gerais.

Autor do Projeto: RODRIGO NUNES RIBEIRO  
 RUA: RUA TRINTA E NOVE, 75  
 CEP: 01.020.881/0001-75  
 Belo Horizonte, Minas Gerais

Aprovação da Prefeitura Municipal de Belo-Vista:  
 PARA LICENCIAMENTO  
 (Assinatura e Carimbo)

REVISÃO TÉCNICA DE 2019  
 "FISCALIZAÇÃO"  
 RESULTO DE REVISÃO ANTERIOR PELA DIVISÃO DE LICENCIAMENTO  
 E CONTROLE DE OBRAS DE LICENCIAMENTO MUNICIPAL

Data de Exatidão de Projeto: 16 de Setembro 2019