



DETALHE 03: FIXAÇÃO DO CONTAVENTAMENTO
ESCALA: 1/2

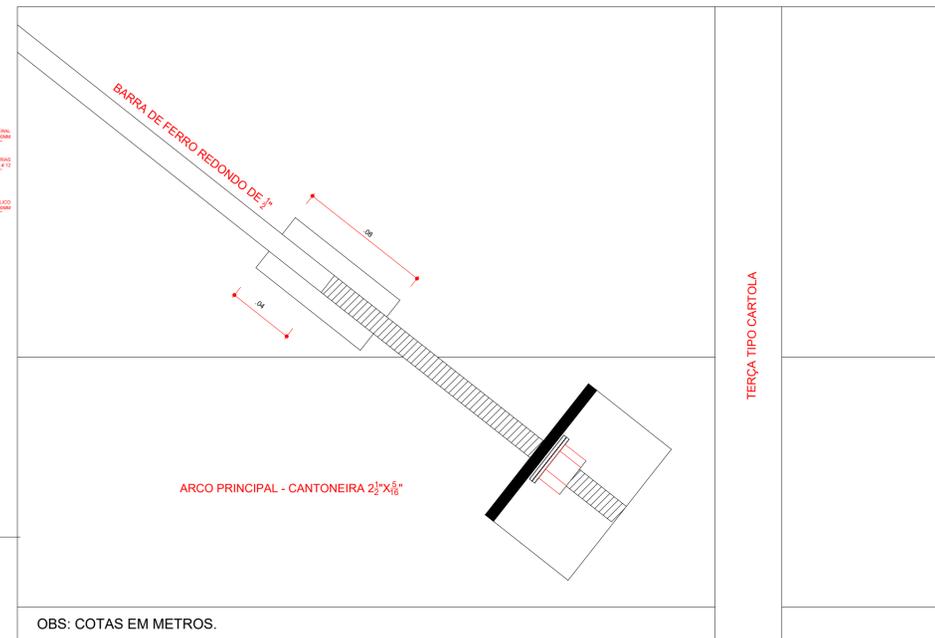

OBS: COTAS EM METROS.

DETALHAMENTO DE TESOURA PADRÃO
ESC.: 1/50

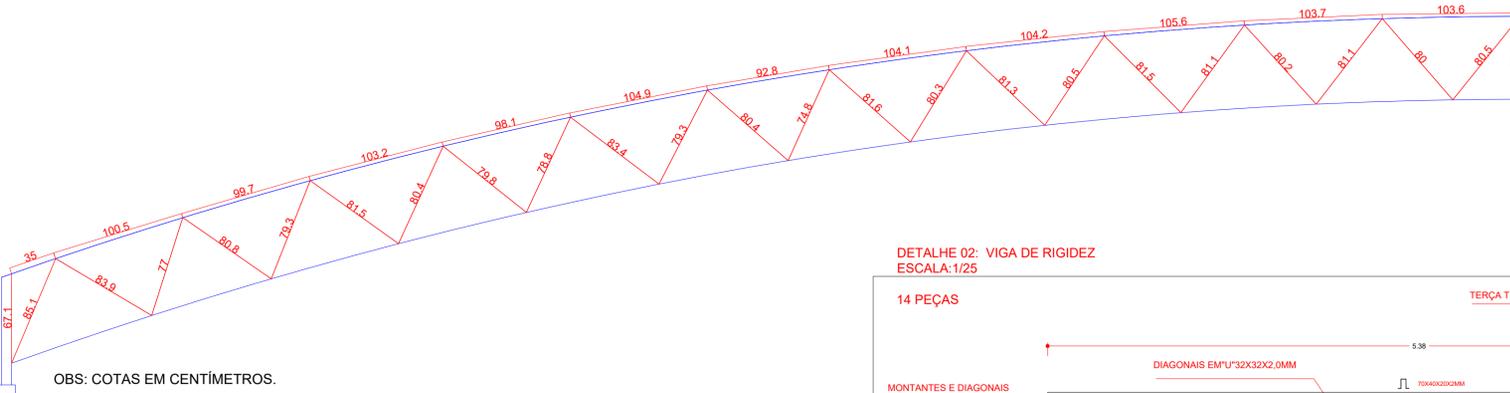


DETALHE DE CONTRAVENTAMENTO
ESC.: 1/2

OBS: COTAS EM CENTÍMETROS.

COTAS AUXILIARES TESOURA PADRÃO
ESC.: 1/50


DETALHE 02: VIGA DE RIGIDEZ
ESCALA: 1/25

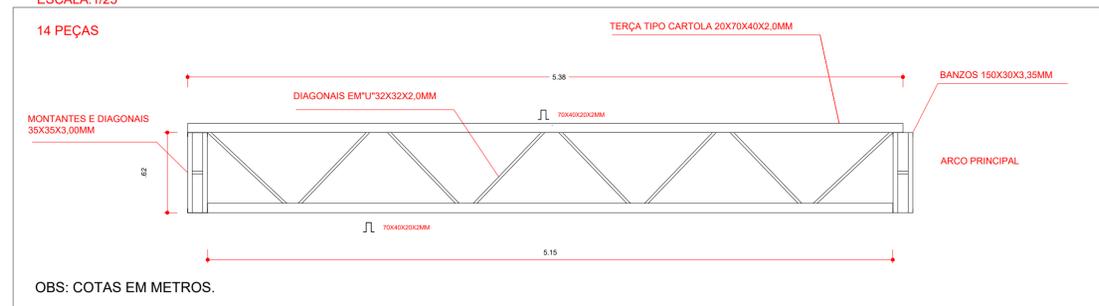

OBS: COTAS EM METROS.

DETALHE VIGA DE RIGIDEZ
ESC.: 1/25

DETALHE 04: REFORÇO DO PERFIL
ESCALA: 1/25

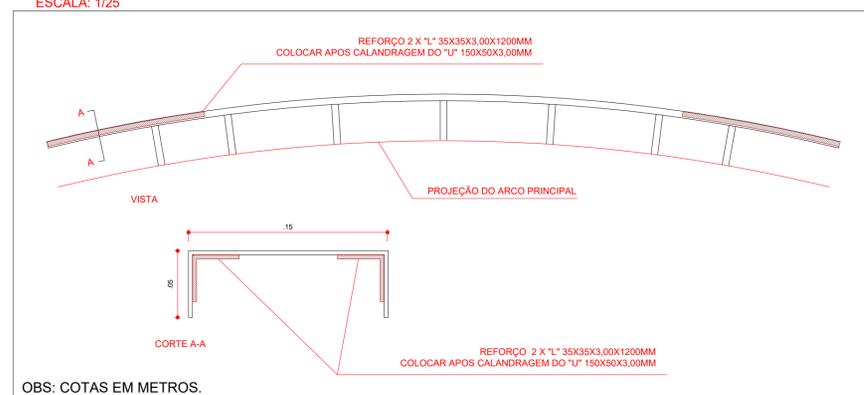

OBS: COTAS EM METROS.

DETALHE REFORÇO DE BANZOS
ESC.: 1/25

		PREFEITURA MUNICIPAL DE DELTA SECRETARIA MUNICIPAL DE OBRAS MUNICÍPIO DE DELTA/MG	
ESTRUTURA METÁLICA - QUADRA COBERTA			
PROPRIETÁRIO: PREFEITURA MUNICIPAL DE DELTA			
ENDEREÇO: RUA EZIO ROSA PEREIRA, Nº400 ESQUINA COM A AVENIDA ALTIVO BALBINO DE OLIVEIRA			
MUNICÍPIO - UF: DELTA - MG			
PROPRIETÁRIO PREFEITURA MUNICIPAL DE DELTA SECRETARIA MUNICIPAL DE OBRAS		RESP. TÉCNICO HELIELTON GUMARAES DE PAULA ARQUITETO E URBANISTA - CAU: A 185182-9	
AUTOR DO PROJETO HELIELTON GUMARAES DE PAULA		HELIELTON GUMARAES DE PAULA PAULA:016038002 20	
Assinado de forma digital por HELIELTON GUMARAES DE PAULA:01603800209 Dados: 2022.05.25 22:54:54 -04'00'			
DLFO	CREA	RA	
OBSERVAÇÕES:			
CORTES E DETALHES DA ESTRUTURA DE COBERTURA			
QUADRA COBERTA PROJETO DE ESTRUTURA METÁLICA			
COORDENAÇÃO SECRETARIA MUNICIPAL DE OBRAS DO MUNICÍPIO DE DELTA/MG	ÁREAS TERRENO..... 1.335,60m ² CONSTRUÍDA..... 773,95m ²	ESTR	
REVISÃO INDICADA	ESCALA INDICADA	PRANCHA 02/02	
FORMATO A1	DATA EMISSÃO 24/05/2022		