

Projeto Arquitetônico UBS - Porte I.  
Bairro.: Jardim Bela Vista.

Escala de Projeto: 1:100

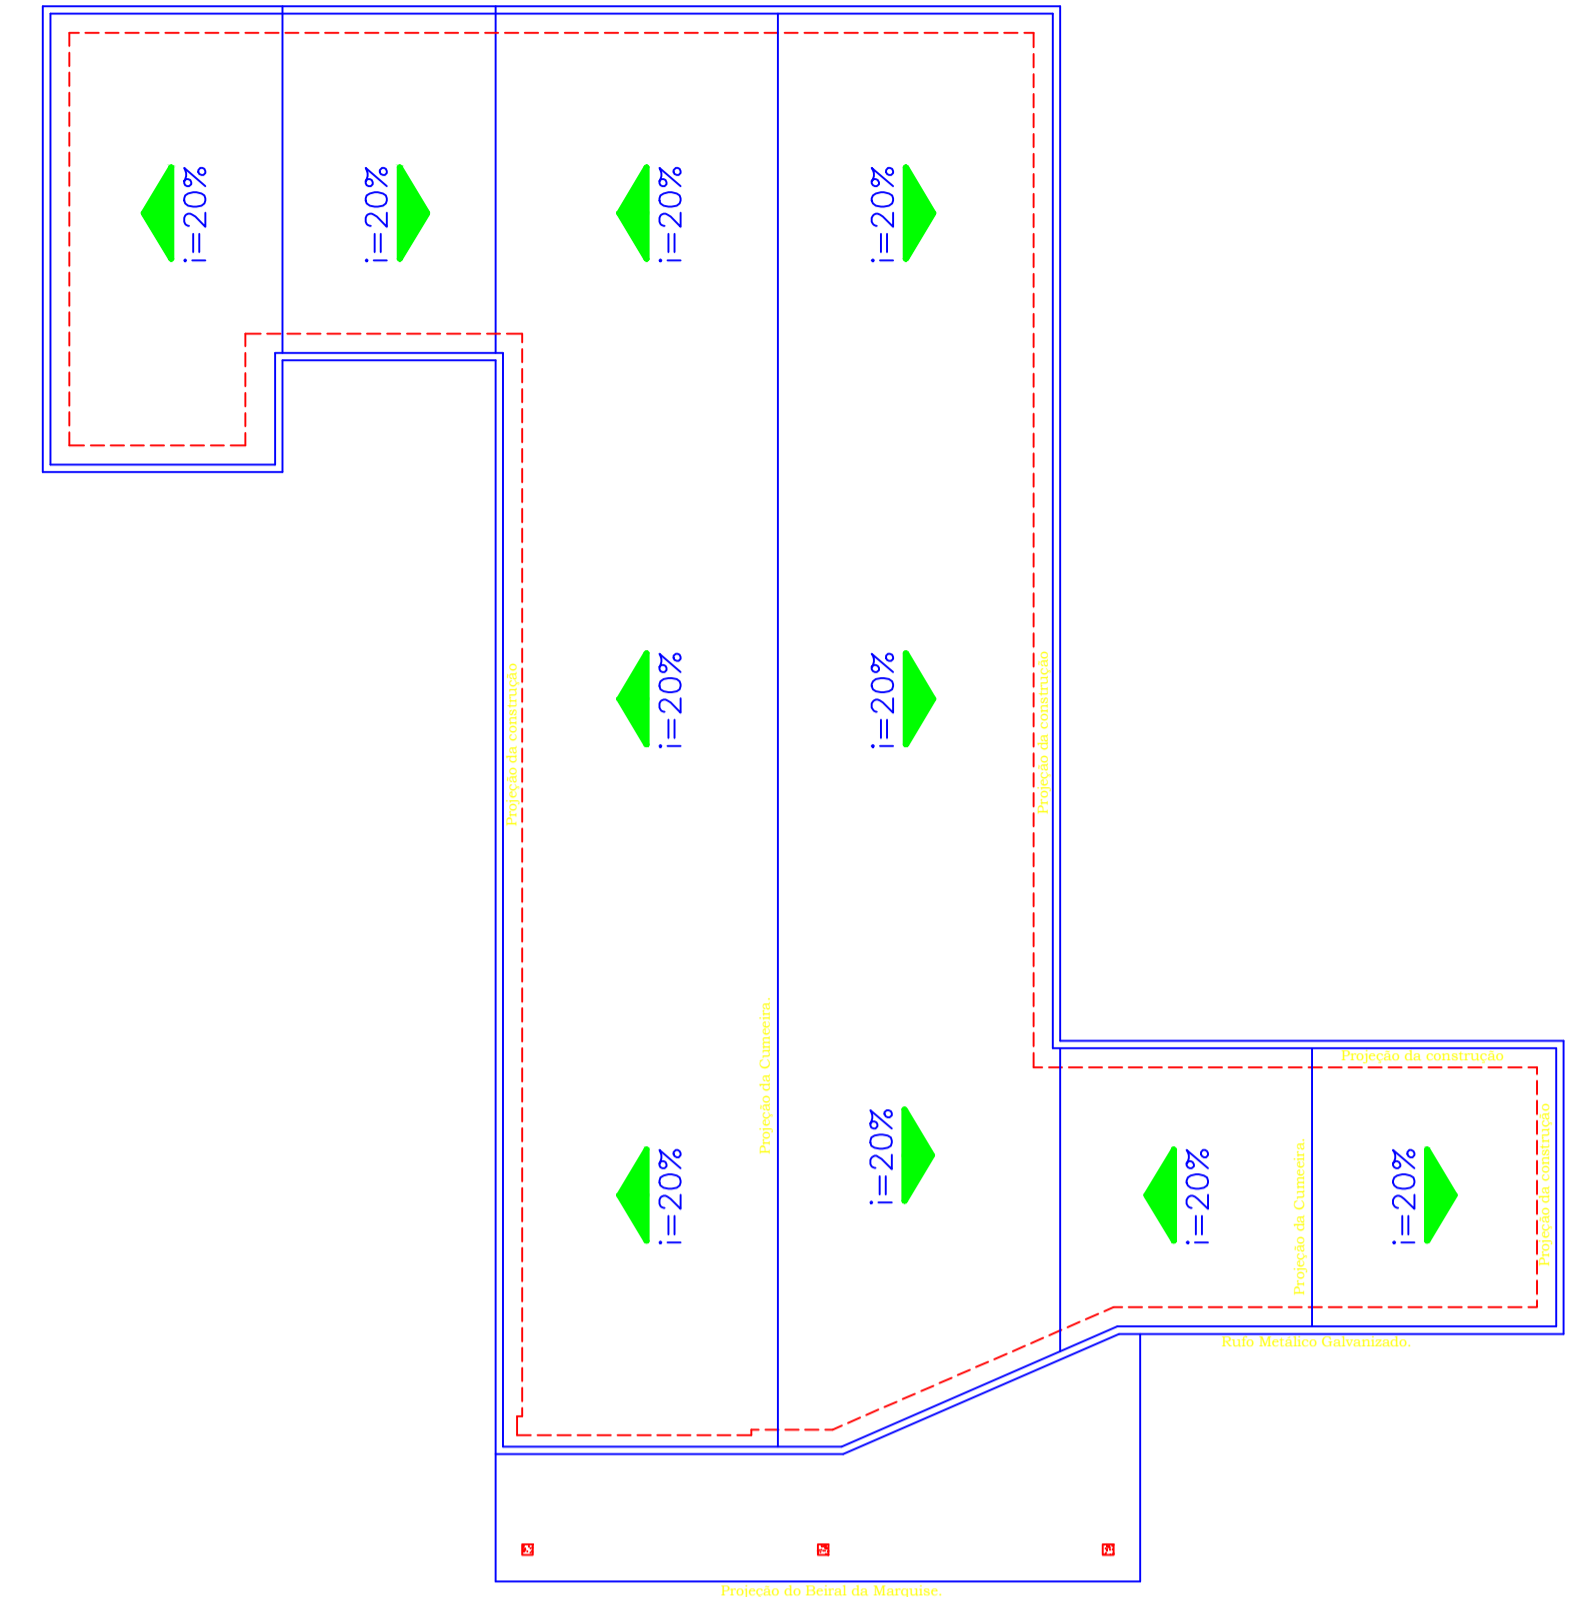


Diagrama da Cobertura da Unidade.

LEGENDA					
ELEMENTOS A CONSTRUIR					
ELEMENTOS A DEMOLIR					
REV	DATA	TIPO	DES.	APRÓV.	DESCRIÇÃO DAS REVISÕES

**PROJETO ARQUITETÔNICO** 01/02

Localização: **ESF Maria Abadia dos Santos**  
 Localização: **Área Pública**  
 Endereço: **Rua Trinta e Nove** - Bela Vista  
 CEP: **01.020.881/0001-75**  
 Município: **REC-025** - REC-025  
 Estado: **Delta - Minas Gerais.**

Projeto de Situação:

Área de Terreno: 1.388,24 m²  
 Área de Área Edificada: 378,76 m²  
 Área de Área Livre: 1.009,48 m²  
 Percentual de Ocupação no Terreno: 27,36%

Assinado de forma digital por **RODRIGO NUNES RIBEIRO:40631567615**  
 Dados: 2022.12.05 15:04:34 -03'00'

Projeto de Situação: **Delta, 02 de dezembro de 2022**

**RODRIGO NUNES RIBEIRO:40631567615**  
 Assinado de forma digital por RODRIGO NUNES RIBEIRO:40631567615  
 Dados: 2022.12.05 15:04:34 -03'00'